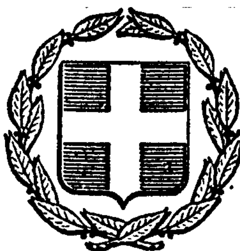


ΕΦΗΜΕΡΙΣ ΤΗΣ ΚΥΒΕΡΝΗΣΕΩΣ
ΤΗΣ ΕΛΛΗΝΙΚΗΣ ΔΗΜΟΚΡΑΤΙΑΣ

ΕΝ ΑΘΗΝΑΙΣ ΤΗ, 19 ΑΠΡΙΛΙΟΥ 1980 | ΤΕΥΧΟΣ ΤΕΤΑΡΤΟΝ | ΑΡΙΘΜΟΣ ΦΥΛΛΟΥ 239

ΠΕΡΙΕΧΟΜΕΝΑ

ΑΠΑΛΛΟΤΡΙΩΣΕΙΣ

ΑΠΟΦΑΣΕΙΣ

Ἀριθ. Ζ/392 (1)

Περὶ κηρύξεως ὡς ἀναδασωτέας ἰδιωτικῆς δασικῆς ἐκτάσεως στὴ θέση Σερβοῦνι τῆς Κοινότητος Ἁγ. Ἰωάννου τοῦ Ν. Εὐβοίας.

Ο ΝΟΜΑΡΧΗΣ ΕΥΒΟΙΑΣ

Σύμφωνα μέ:

1) Τὶς διατάξεις: α) Τοῦ ἄρθρου 117 παρ. 3 τοῦ Συντάγματος τῆς Ἑλλάδος, β) τῶν ἄρθρων 37—44 τοῦ Ν. 998/1979 «περὶ προστασίας Δασῶν κλπ.», γ) τοῦ Νόμου 3200/1955 «περὶ Διοικητικῆς Ἀποκεντρώσεως», σὲ συνδυασμὸ μὲ τὶς διατάξεις τοῦ Ν.Δ. 532/1970 «περὶ συμπληρώσεως τῶν διατάξεων περὶ Διοικητικῆς Ἀποκεντρώσεως» καὶ τοῦ 709/1970 Β. Δ/τος, ποὺ ἐκδόθηκε σὲ ἐκτέλεση αὐτοῦ.

2) Τὶς ἑξῆς διαταγὲς τοῦ Ὑπουργείου Γεωργίας:

α) 88854/7483/1.10.1975 κατάρτιση καταστάσεων κατεστραμμένων δασῶν.

β) 114812/2948/24.12.1975, «περὶ ἐφαρμογῆς διατάξεων ἀφορωσῶν ἀναδασωτέες ἐκτάσεις».

γ) 10582/539/13.2.1976 «περὶ διευκρινίσεως ἐπὶ τῆς ἐφαρμογῆς τῆς ἀνωτέρω διαταγῆς.

δ) 215696/1451/9.5.1977 «περὶ κηρύξεως καιομένων δασικῶν ἐκτάσεων ὡς ἀναδασωτέων».

3) Τὴν πρόταση ποὺ ὑποβλήθηκε μὲ τὴν Ζ/18/26.1.1980 ἀναφορὰ τοῦ ἁρμοδίου Δασαρχείου Χαλκίδος, σχετικὰ μὲ τὴν κήρυξη ὡς ἀναδασωτέας τῆς κατωτέρω δασικῆς ἐκτάσεως τῶν 5.873 στρ. καὶ ἐπειδὴ ἡ ἔκταση χρειάζεται προστασία γιὰ τὴν ἐπαναδημιουργία τῆς δασικῆς βλαστήσεως ποὺ καταστράφηκε ὁλοσχερῶς ἀπὸ παράνομη ὑλοτομία, ἀποφασίζουμε:

Κηρύσσουμε ὡς ἀναδασωτέα, μὲ σκοπὸ τὴν προστασία γιὰ τὴν ἐπαναδημιουργία τῆς δασικῆς βλαστήσεως ποὺ παράνομα ὑλοτομήθηκε ἰδιωτικὴ δασικὴ ἔκταση 5.873 στρέμματα.

Ἡ ἔκταση αὐτὴ ποὺ βρίσκεται στὴ θέση Σερβοῦνι τῆς περιφερείας τῆς Κοινότητος Ἁγ. Ἰωάννου τοῦ Νομοῦ Εὐβοίας, καλυπτόταν ἀπὸ ἀείφυλλα πλατύφυλλα καὶ καταστράφηκε ὁλοσχερῶς στὸ παρελθὸν κατὰ τὸ ἔτος 1978.

Σχετικὸ τὸ σχεδιάγραμμα μὲ κλίμακα 1: 1000, τὸ ὁποῖο ἀποτελεῖ ἀναπόσπαστο μέρος τῆς ἀποφάσεως αὐτῆς στὸ ὁποῖο ἡ ἔκταση φαίνεται μὲ τὰ στοιχεῖα 1,2,3,4,5,6,7,8,9,10,11, 12,13,14,15 καὶ μὲ ὅρια:

Ἀνατολικά: Ἰδιωτικὴ δασικὴ ἔκταση

Δυτικά: »

Βόρεια: »

Νότια: »

Ἡ ἀπόφαση αὐτὴ νὰ δημοσιευθεῖ στὴν Ἐφημερίδα τῆς Κυβερνήσεως.

Χαλκίδα, 27 Μαρτίου 1980

Ὁ Νομάρχης

Κ. ΠΑΠΑΒΛΑΣΟΠΟΥΛΟΣ

ΣΧΕΔΙΑΓ

τοῦ δρόμου πού διανοίχθηκε παρά
στό συνιδιόκτητο δάσος ΣΕΡΒΟΥΝΙ

ΚΛΙΜΑΞ 1

Ἐμβαδόν τοῦ δρό

Ἀπό 1 ἕως 5 πλ
" 5 " 10
" 7 " 14
" 13 " 15

Ἐλαιόκτημα
Συνιδιόκτητος
Συνιδιόκτητος
Δασική
Δασική Ἔκτασι
Ἐλαιόκτημα
Συνιδιόκτητος
Δασική Ἔκτασι
Ἐλαιόκτημα
Συνιδιόκτητος

ΘΕΩΡΗΘΗ


ΡΑΜΜΑ

ομα από την Κοινότητα Αγίου Ιωάννου
περιφερείας Κοινότητος Αγίου Ιωάννου.

1000

ιου πού διανοίχθηκε παράνομα 5,873 στρέμ.

τος καταστρώματος 5 μ.
" 7 μ.
" 6 μ.
" 5 μ.

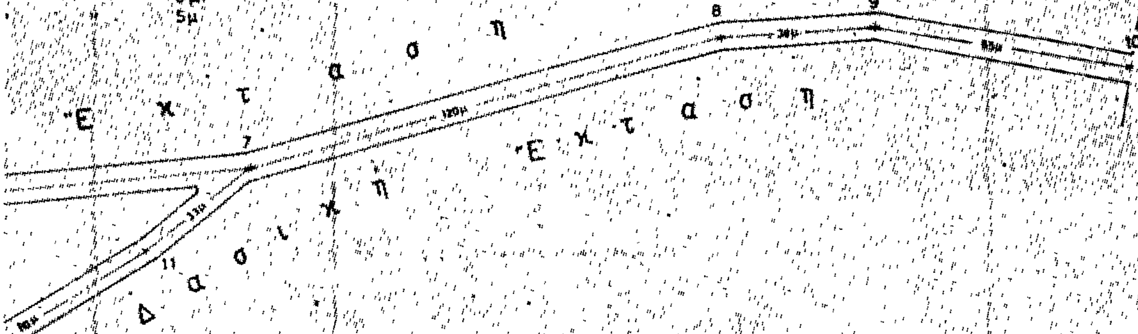

Χαλκίς Ιανουάριος 1980
Ο Συντάξας


Γιώργος Π. Λάμπρου
Δασονόμος με 5ο βαθμό

22 1 1980

ΑΠΟΣΠΑΣΜΑ ΧΑΡΤΟΥ

περιφερείας Κοινότητος Ἁγίου Ἰωάννου Ἀλιβερίου

ΚΛΙΜΑΞ 1:20.000

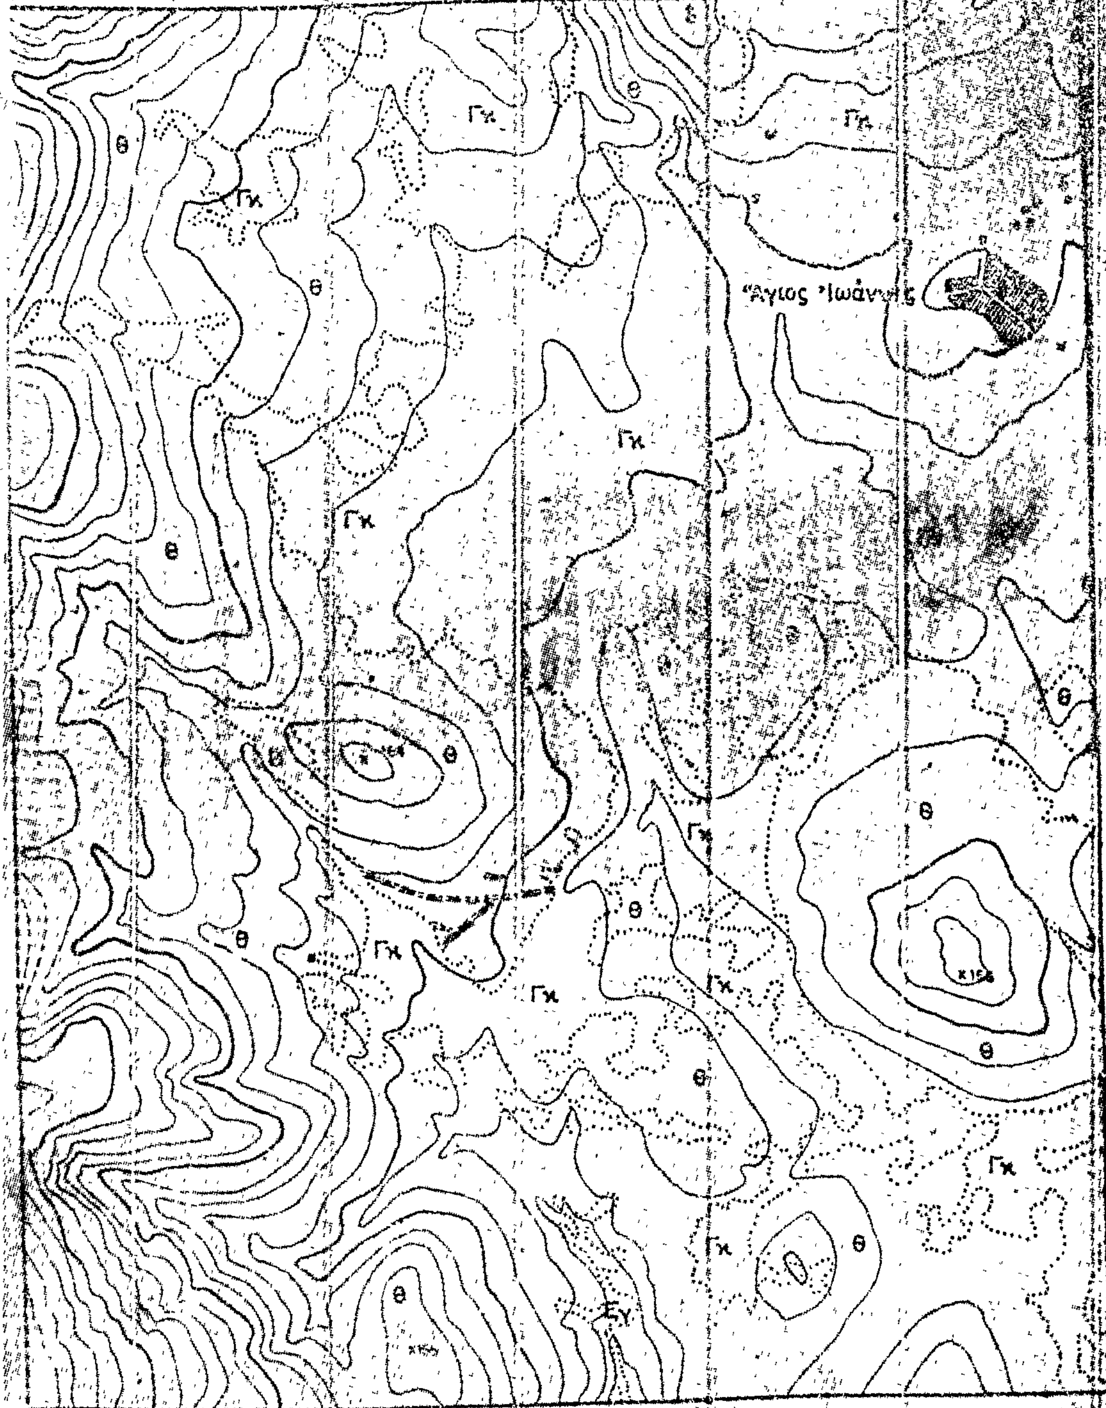

ΥΠΟΜΝΗΜΑ

Θ = Θαμνότοποι
Β = Βοσκότοποι
Εγ = Ἐγκαταλελειμμένοι ἀγροί
Γκ = Γεωργικές καλλιέργειες
▬▬ Δρόμοι δασικοί πού διανοίχθηκαν παράνομα ἀπό τήν Κοινότητα Ἁγίου Ἰωάννου

Χαλκίς [illegible]
Ὁ Συντάξας
[illegible]

ΠΟΛΕΟΔΟΜΙΑ

ΑΠΟΦΑΣΕΙΣ

Ἀριθ. Τ.Υ. 1485 (2)

Περὶ διατηρήσεως ὁδοῦ στὸ Ο.Τ. 202 τοῦ σχεδίου πόλεως Σάμου.

Ο ΝΟΜΑΡΧΗΣ ΣΑΜΟΥ

Ἔχοντες ὑπόψη:

1. Τὶς διατάξεις τοῦ Ν.Δ. τῆς 17.7.23 καὶ τοῦ Ν.Δ. 690/48.
2. Τὸν Ν. 3200/55 «περὶ διοικητικῆς ἀποκεντρώσεως» σὲ συνδυασμὸ μὲ τὰ Ν.Δ. 532/70, Β.Δ. 712/70, Ν.Δ. 950/71 καὶ 241/73.
3. Τὴν Λ 81177/20.9.67 κοινὴ ἀπόφαση (ἐγκ. Λ 239 1967) τοῦ Ἀντιπροέδρου τῆς Κυβερνήσεως καὶ Ὑπ. Οἰκονομικῶν, Ἐσωτερικῶν καὶ Δημ. Ἔργων «περὶ διατηρήσεως συμβουλίων καὶ Ἐπιτροπῶν ἁρμοδιότητος ΥΠ.Δ.Ε. κλπ.».
4. Τὴν Λ7/16/11/7.10.1970 κοινὴ ἀπόφαση τῶν Ὑπουργῶν Προεδρίας Κυβερνήσεως, Ἐσωτερικῶν καὶ Δημοσίων Ἔργων «περὶ ὀργανώσεως τῶν Περ/κῶν Ὑπηρεσιῶν τοῦ ΥΠ.Δ.Ε.
5. Τὴν ΔΛ9/1—652/22.12.1973 Δ/γὴ τοῦ Πρωθυπουργοῦ «περὶ καταργήσεως τῶν Περιφ. Δ/νσεων».
6. Τὸ Π.Δ. 910/10.10.1977 «περὶ Ὀργανισμοῦ τοῦ ΥΠ.Δ.Ε.»
7. Τὴν ἐγκύκλιο 34/Ε20014/16.6.77 τῆς Δ/νσεως Ε3/α τῆς Ὑπηρεσίας Οἰκισμοῦ.
8. Τὴν ἀριθ. 239/79 ἀπόφαση τοῦ Δημοτικοῦ Συμβουλίου Δήμου Σαμίων.
9. Τὴν γνώμη τοῦ Νομαρχιακοῦ Συμβουλίου Δημοσίων Ἔργων, ὅπως διατυπώνεται στὴν ἀριθ. 4 (θέμα 4ο) 1979 πράξη του, ἀποφασήζουμε:

Θεωροῦμε τὴν ὁδὸ ποὺ ὑπάρχει στὸ Ο.Τ. 202 τοῦ σχεδίου πόλεως Σάμου καὶ φαίνεται στὸ σχεδιάγραμμα ποὺ συνοδεύει τὴν παροῦσα, διατηρητέα ὡς προϋπάρχουσα τοῦ ἔτους 1923 καὶ ἐξυπηρετοῦσα ἰδιοκτησίες ποὺ δὲν μποροῦν νὰ ἀποκτήσουν πρόσωπο σὲ ἐγκεκριμένο δρόμο (ἰδιοκτησίες Δ. Σάββα καὶ Κ. Κοφνίδα).

Ἡ ἀπόφαση αὐτὴ νὰ δημοσιευθεῖ στὴν Ἐφημερίδα τῆς Κυβερνήσεως.

Σάμος, 29 Μαρτίου 1979

Ὁ Νομάρχης
ΚΛ. ΦΙΛΙΠΠΑΚΗΣ

ΤΟΠΟΓΡΑΦΙΚΟ ΔΙΑΓΡΑΜΜΑ Ο.Τ. 202 ΣΤΗ ΣΑΜΟ

κλ 1:200

ΝΙΚΟΣ Γ. ΧΟΥΛΗΣ
ΠΟΛΙΤΙΚΟΣ ΜΗΧΑΝΙΚΟΣ
ΣΑΜΟΣ



ΠΑΡΑΛΙΑΚΟΣ ΔΡΟΜΟΣ

ΑΝΑΚΟΙΝΩΣΕΙΣ

(3)

Περὶ εἰσποιήσεως τῆς γενομένης παρακαταθέσεως ἀποζημιώσεως λόγῳ ρυμοτομίας καὶ προσκυρώσεως ἀκινήτων διὰ τῆς ὑπ' ἀριθ. 16/1978 πράξεως τακτοποιήσεως καὶ ἀναλογισμοῦ τοῦ Πολεοδομικοῦ γραφείου Βεροίας.

Ὁ Γρηγόριος Θεοδωρίδης τοῦ Ἰσαάκ, κάτοικος Βεροίας, Προμηθέως 38, μὲ τὸ ὑπ' ἀριθμὸν 12111/5.2.80 γραμμάτιον συστάσεως παρακαταθήκης παρακατέθεσεν εἰς τὸ Γραφεῖον Παρακαταθηκῶν καὶ Δανείων ὑπὲρ τοῦ Δημοσίου τὸ ποσὸν τῶν διακοσίων δεκαέξι χιλιάδων δραχμῶν (216.000), ὡς ἀποζημίωσιν προσκυρουμένων τμημάτων εἰς τὴν ἰδιοκτησίαν Γρηγορίου Θεοδωρίδη συμφώνως πρὸς τὴν ὑπ' ἀριθμὸν 16/78 πρᾶξιν Τακτοποιήσεως τῆς Διευθύνσεως Τεχνικῶν Ὑπηρεσιῶν Ν. Ἠμαθίας καὶ τὴν ὑπ' ἀριθμὸν 78/79 ἀπόφαση τοῦ Μονομελοῦς Πρωτοδικείου Βεροίας. Ἀναλυτικῶς ὑπὲρ τοῦ Δήμου Βεροίας δραχμὰς 150.200 ἤτοι δραχμὰς 52400 διὰ τὸ προσκυρούμενο στὴν ἰδιοκτησία του τμῆμα 2 — 3 — 4 — 5 — 34 — 3 — 9 — 10 — 11 — 2 ἐκτάσεως 52,40 τ.μ. × 1000 ἀνὰ τ.μ. = 52.400 καὶ δραχμαὶ 97.800 διὰ τὸ προσκυρούμενο τμῆμα 36 — 43 — 44 — 35 — 36 ἐκτάσεως 97,80 τ.μ. × 1.000 = 97.800 δραχμαί. Σύνολον 150.200.

Ὑπὲρ α) Θεοχάρη Στεφάνου Σαββίδη, β) Δημητρίου Στεφάνου Σαββίδη, γ) Ὄλγας χήρας Στεφάνου Σαββίδη, δ) Μιχαὴλ Κελεπούρη τοῦ Μιλτιάδη, ε) Εὐφροσύνης συζύγου Στεργίου Κελεπούρη κατοίκων Βεροίας, δραχμαὶ 54.400 διὰ τὸ προσκυρούμενον εἰς τὴν ἰδιοκτησίαν του τμῆμα των 36 — 32 — 35 — 36 ἐκτάσεως 54,40 τ.μ., 54,40 × 1.000 = 54.400 δραχμαί.

Ὑπὲρ Δημητρίου Ἡρακλῆ Σαββίδη, Παύλου Ἡρακλῆ Σαββίδη, Ἑλένης Ἡρακλῆ Σαββίδη, Βασιλείου Ἡρακλῆ Σαββίδη, Παύλου Ἡρακλῆ Σαββίδη, Κωνσταντίνου Ἡρακλῆ Σαββίδη, Τατιανῆς χήρας Ἡρακλῆ Σαββίδη, κατοίκων Βεροίας, δραχμαὶ 11.900 ἤτοι δραχμὰς 10.700 διὰ τὸ προσκυρούμενον εἰς τὴν ἰδιοκτησίαν μου τμῆμα των 1/2 (2 — 11 — 9 — 25 — 24 — 22 — 23 — 2) ἐκτάσεως 10,70 τ.μ., 10,70 × 1.000 = 10.700 καὶ διὰ τὸ τμῆμα 9 — 10 — 11 — 9 ἐκτάσεως 1,20 τ.μ. δραχμαὶ 1.200 (1,20 × 1.000) = 1.200. Σύνολον 216.000 δραχμαί.

Τὸ προαναφερθὲν γραμμάτιον συστάσεως παρακαταθήκης κατετέθη πρὸς φύλαξιν καὶ ἐπὶ σκοπῷ ἐκδόσεως καὶ παραδόσεως ἀντιγράφων εἰς τὴν Συμβολαιογράφον καὶ κάτοικον Βεροίας Καλλιόπην Καβάκην — Σγουροῦ συνταγείσης ὑπὸ τῆς τελευταίας τῆς ὑπ' ἀριθμὸν 5565 πράξεως καταθέσεως.

Ἐν Ἀθήναις τῇ 1 Ἀπριλίου 1980

Ὁ πληρεξούσιος Δικηγόρος
ΠΥΘΑΓΟΡΑΣ ΙΕΡΟΠΟΥΛΟΣ

(Ἀριθ. τριπλ. Ι' Ταμείου Εἰσπρ. Ἀθ. 18205/1.4.1980)

ΑΠΟ ΤΟ ΕΘΝΙΚΟ ΤΥΠΟΓΡΑΦΕΙΟ